


Додаток 2. Перелік обладнання для заміни

№	Найменування	К-ть	Од.вим.
1	Циркуляційний насос для води, робочий тиск до 16 бар, продуктивність до 500 м.куб./год, висота підйому до 100 м, енергоефективність не менше ІЕЗ	2	шт
2	Перемикач навантаження, номінальний струм 80А, три полюси, позиції перемикачання "1-0-2", максимальна робоча напруга 690 V AC	1	шт
3	Кабель силовий мідний ВВГнгд 4х10	30	м
4	Засувка чавунна фланцева для питного водопостачання, повно-прохідна з обгумованим клином діаметром 150 мм (DN150) робочим тиском 1,0 МПа (PN10) зі штурвалом	6	шт
5	Зворотний клапан чавунний фланцевий для водопостачання, Ду 150, PN10	4	шт
6	Труба сталевая ДСТУ 8943:2019 Ду 150 (159х6)	2	м
7	Труба сталевая ДСТУ 8943:2019 Ду 200 (219х6)	2	м
8	Фланець плоский, приварний, сталевий Ду 65 Ру 10	4	шт
9	Фланець плоский, приварний, сталевий, DIN, Ду 100 / PN10, од.	4	шт
10	Фланець плоский, приварний, сталевий, DIN, Ду 150 / PN10, од.	14	шт
11	Перехід стальний концентричний Ду 150х100 (159х108)	2	шт
12	Перехід стальний концентричний Ду 150х65 (159х76)	2	шт
13	Заглушка стальна фланцева Ду 200 Ру 10	2	шт
14	Буртова втулка під фланець 160 SDR11	10	шт
15	Муфта електрозварна 160 ПЕ100 SDR11	14	шт
16	Трійник терморезисторный 160 мм SDR11 ПЭ100	2	шт
17	Коліно 90° терморезисторне d 160 ПЭ100 SDR11	4	шт
18	Труба поліетиленова 160 мм SDR17 ПЭ100 водопроводна	10	м
19	Комплект з`єднувальний болт, гайка, шайби оцинков М16*100	150	шт
20	Прокладка паронітова під фланець Ду 65	8	шт
21	Прокладки ду 100	8	шт
22	Прокладки ду 150	20	шт

Додаток 2. Перелік обладнання для заміни обладнання

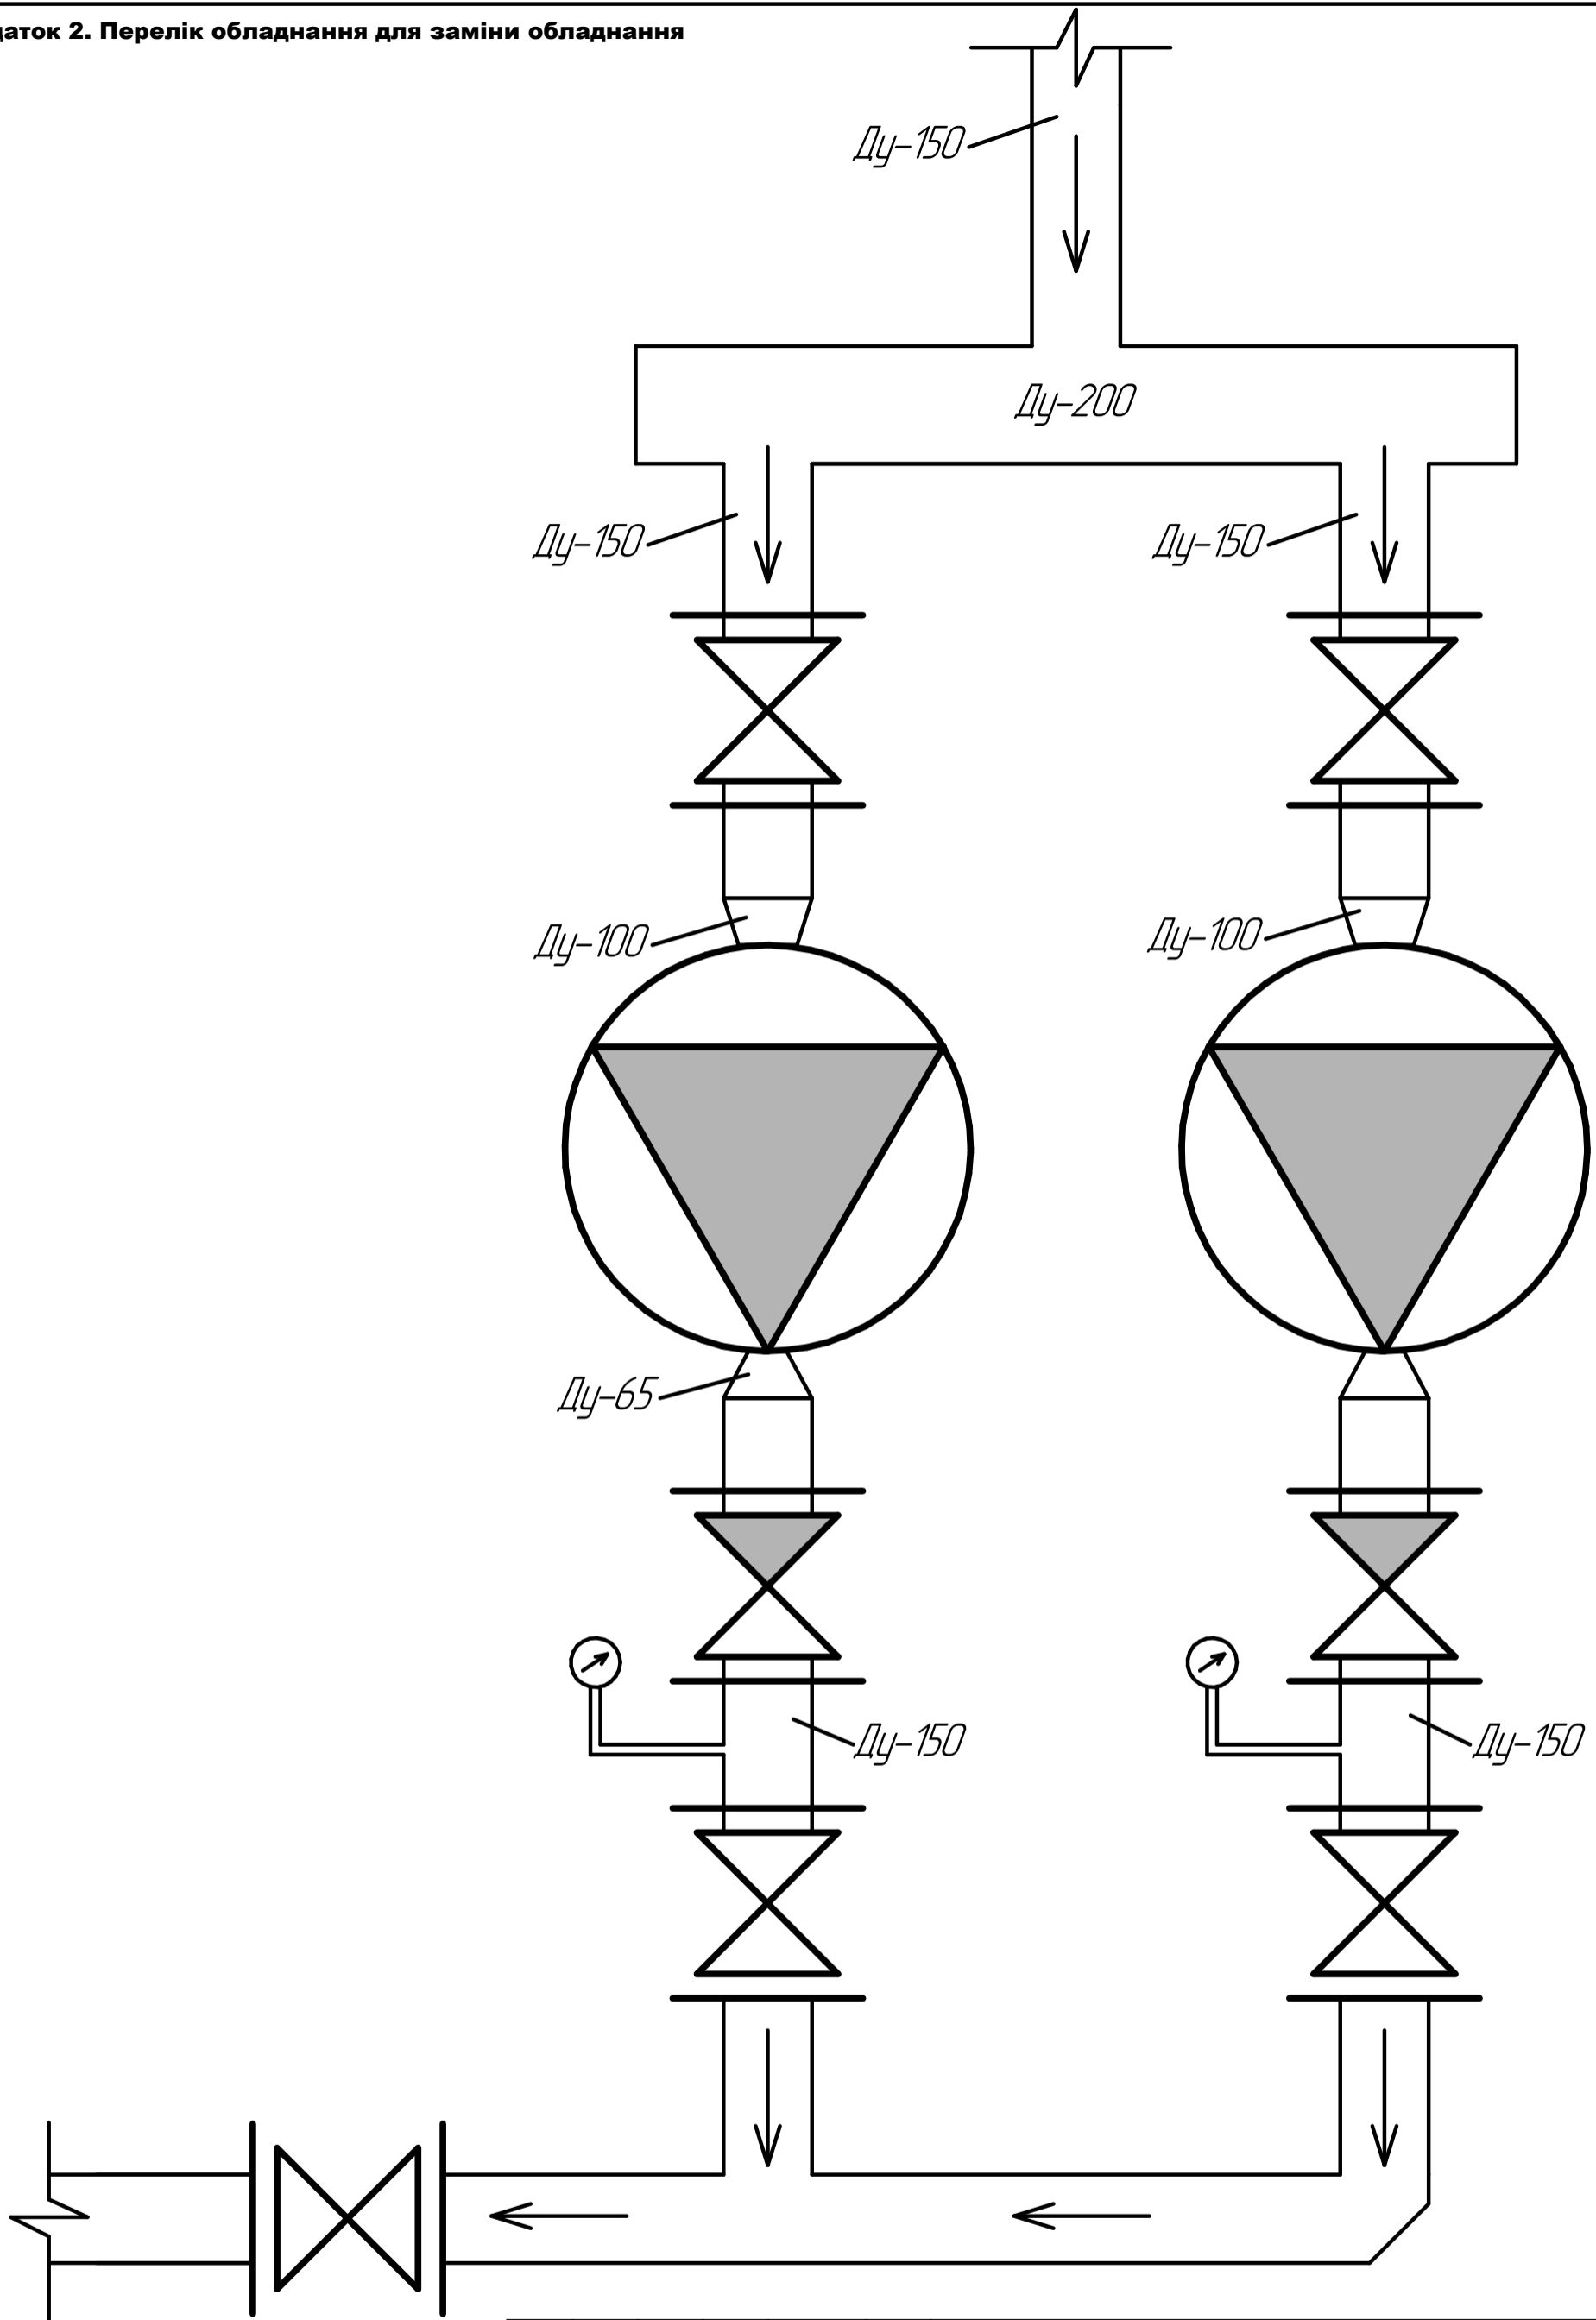

Согласовано

Взам. инв. №	
Подп. и дата	
Инв. № подл.	

Змін.	Кілч.	Лист	№ док.	Підп.	Дата
Розроб.	Беліков РП				
Перевірів	Щедрін ВК				

с. Нове Запоріжжя, вул. Нікопольське шосе 1б

Насосна станція	Стадія	Лист	Листів
		1	1
Схема принципова			